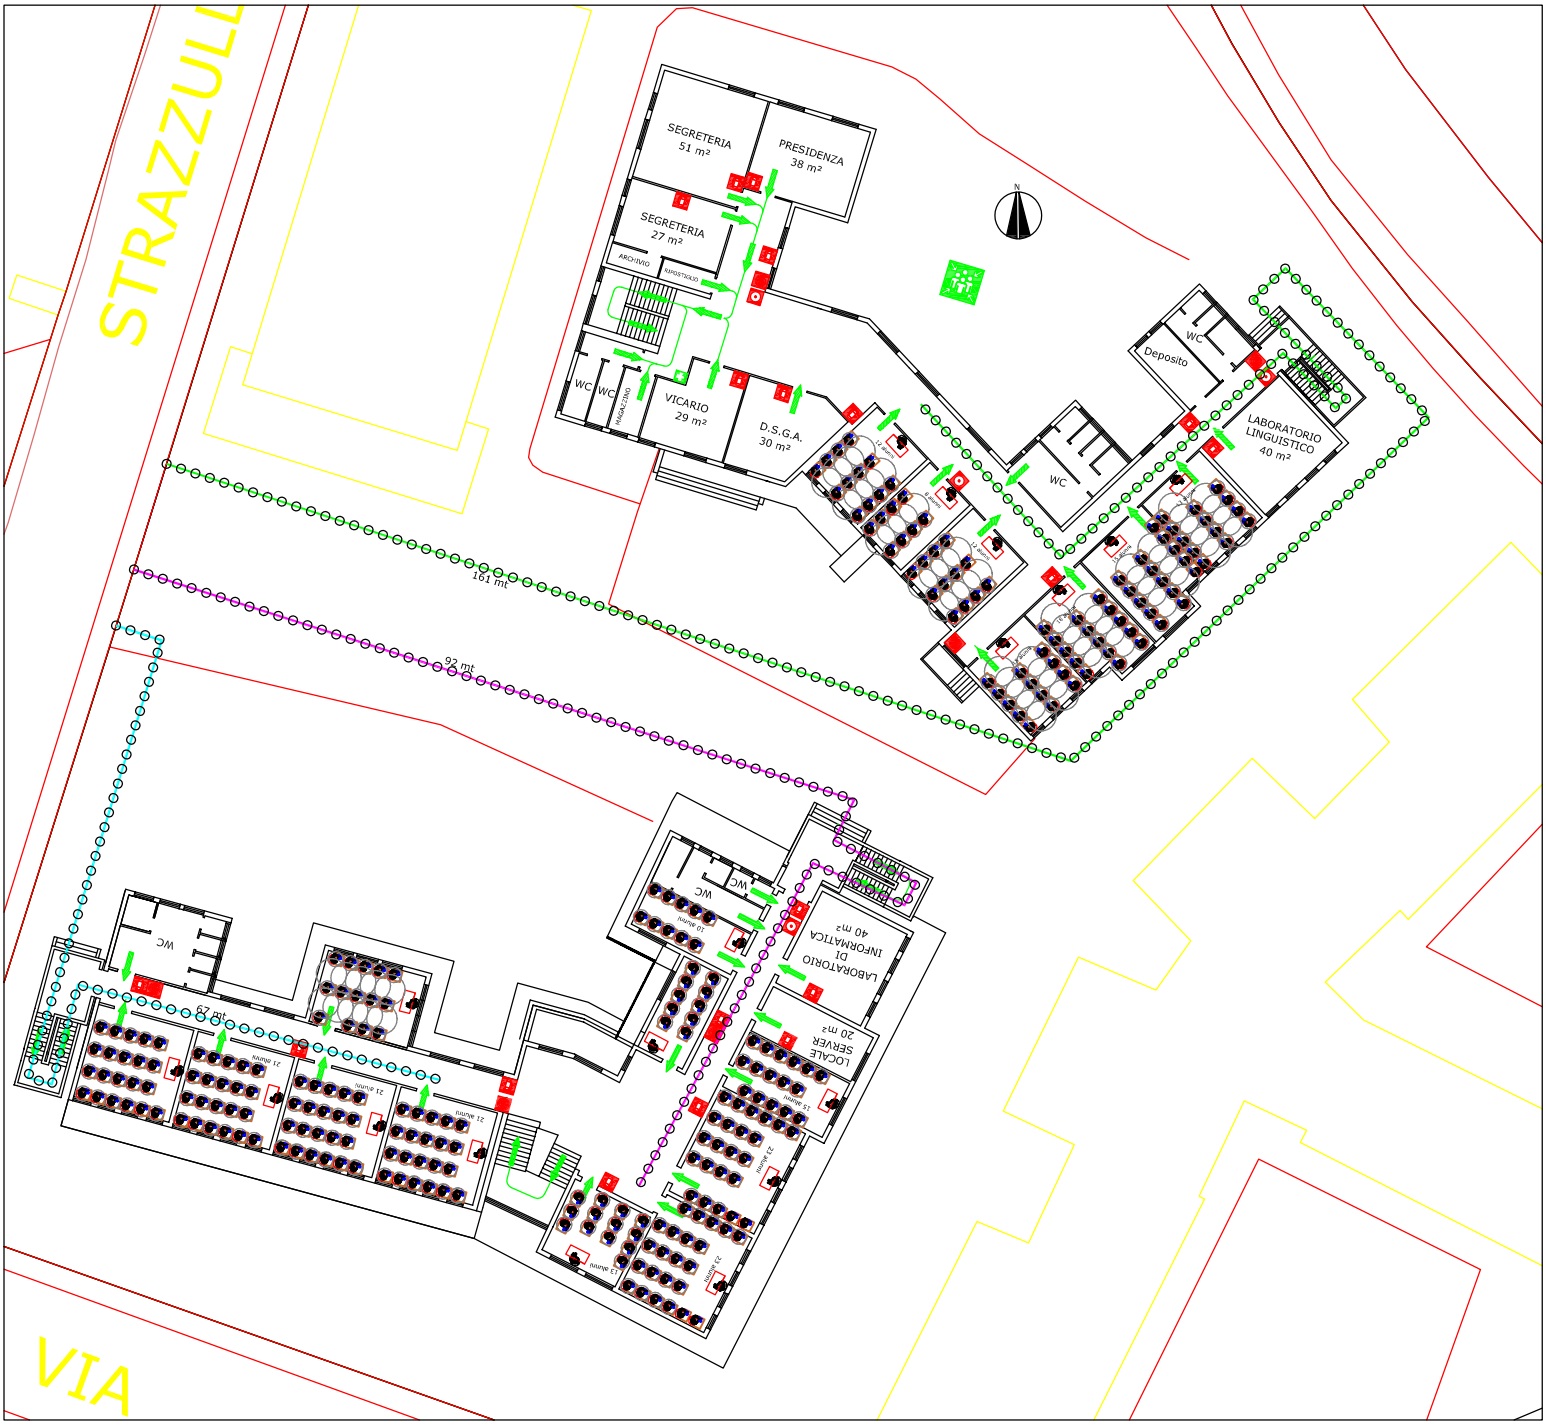

STRAZZULL
SEGRETERIA
51 m²
PRESIDENZA
38 m²
SEGRETERIA
27 m²
ARCHIVIO
CENTRALINO
WC
WC
VICARIO
29 m²
D.S.G.A.
30 m²
WC
Deposito
WC
LABORATORIO
LINGUISTICO
40 m²
161 mt
92 mt
87 mt
WC
WC
LABORATORIO
DI
INFORMATICA
40 m2
LOCALE
SERVER
20 m2
VIA