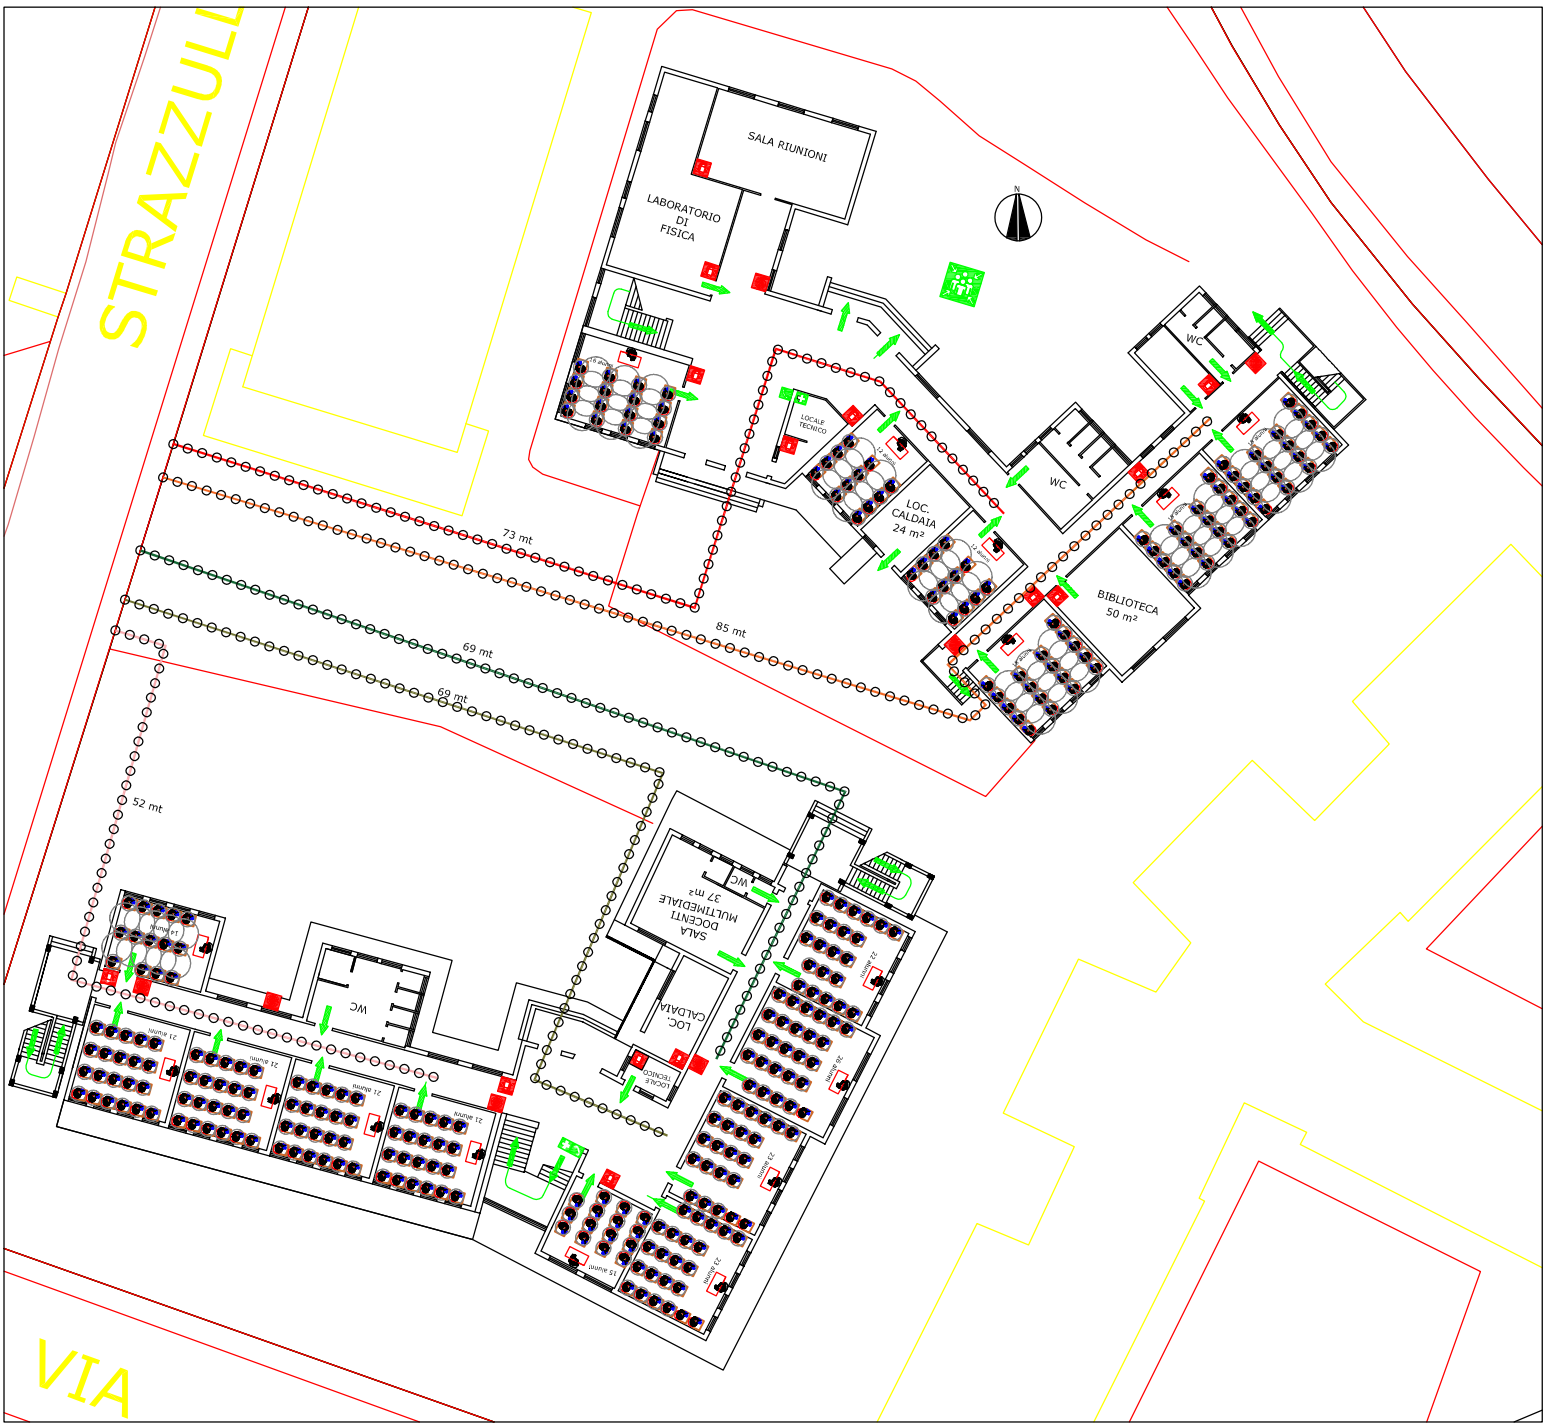

STRAZZULL
SALA RIUNIONI
LABORATORIO DI FISICA
N
WC
LOCALE TECNICO
LOC. CALDAIA 24 m²
WC
BIBLIOTECA 50 m²
73 mt
85 mt
69 mt
69 mt
52 mt
SALA DOCENTI MULTIMEDIALE 37 m2
WC
LOC. CALDAIA
LOCALE TECNICO
WC
VIA