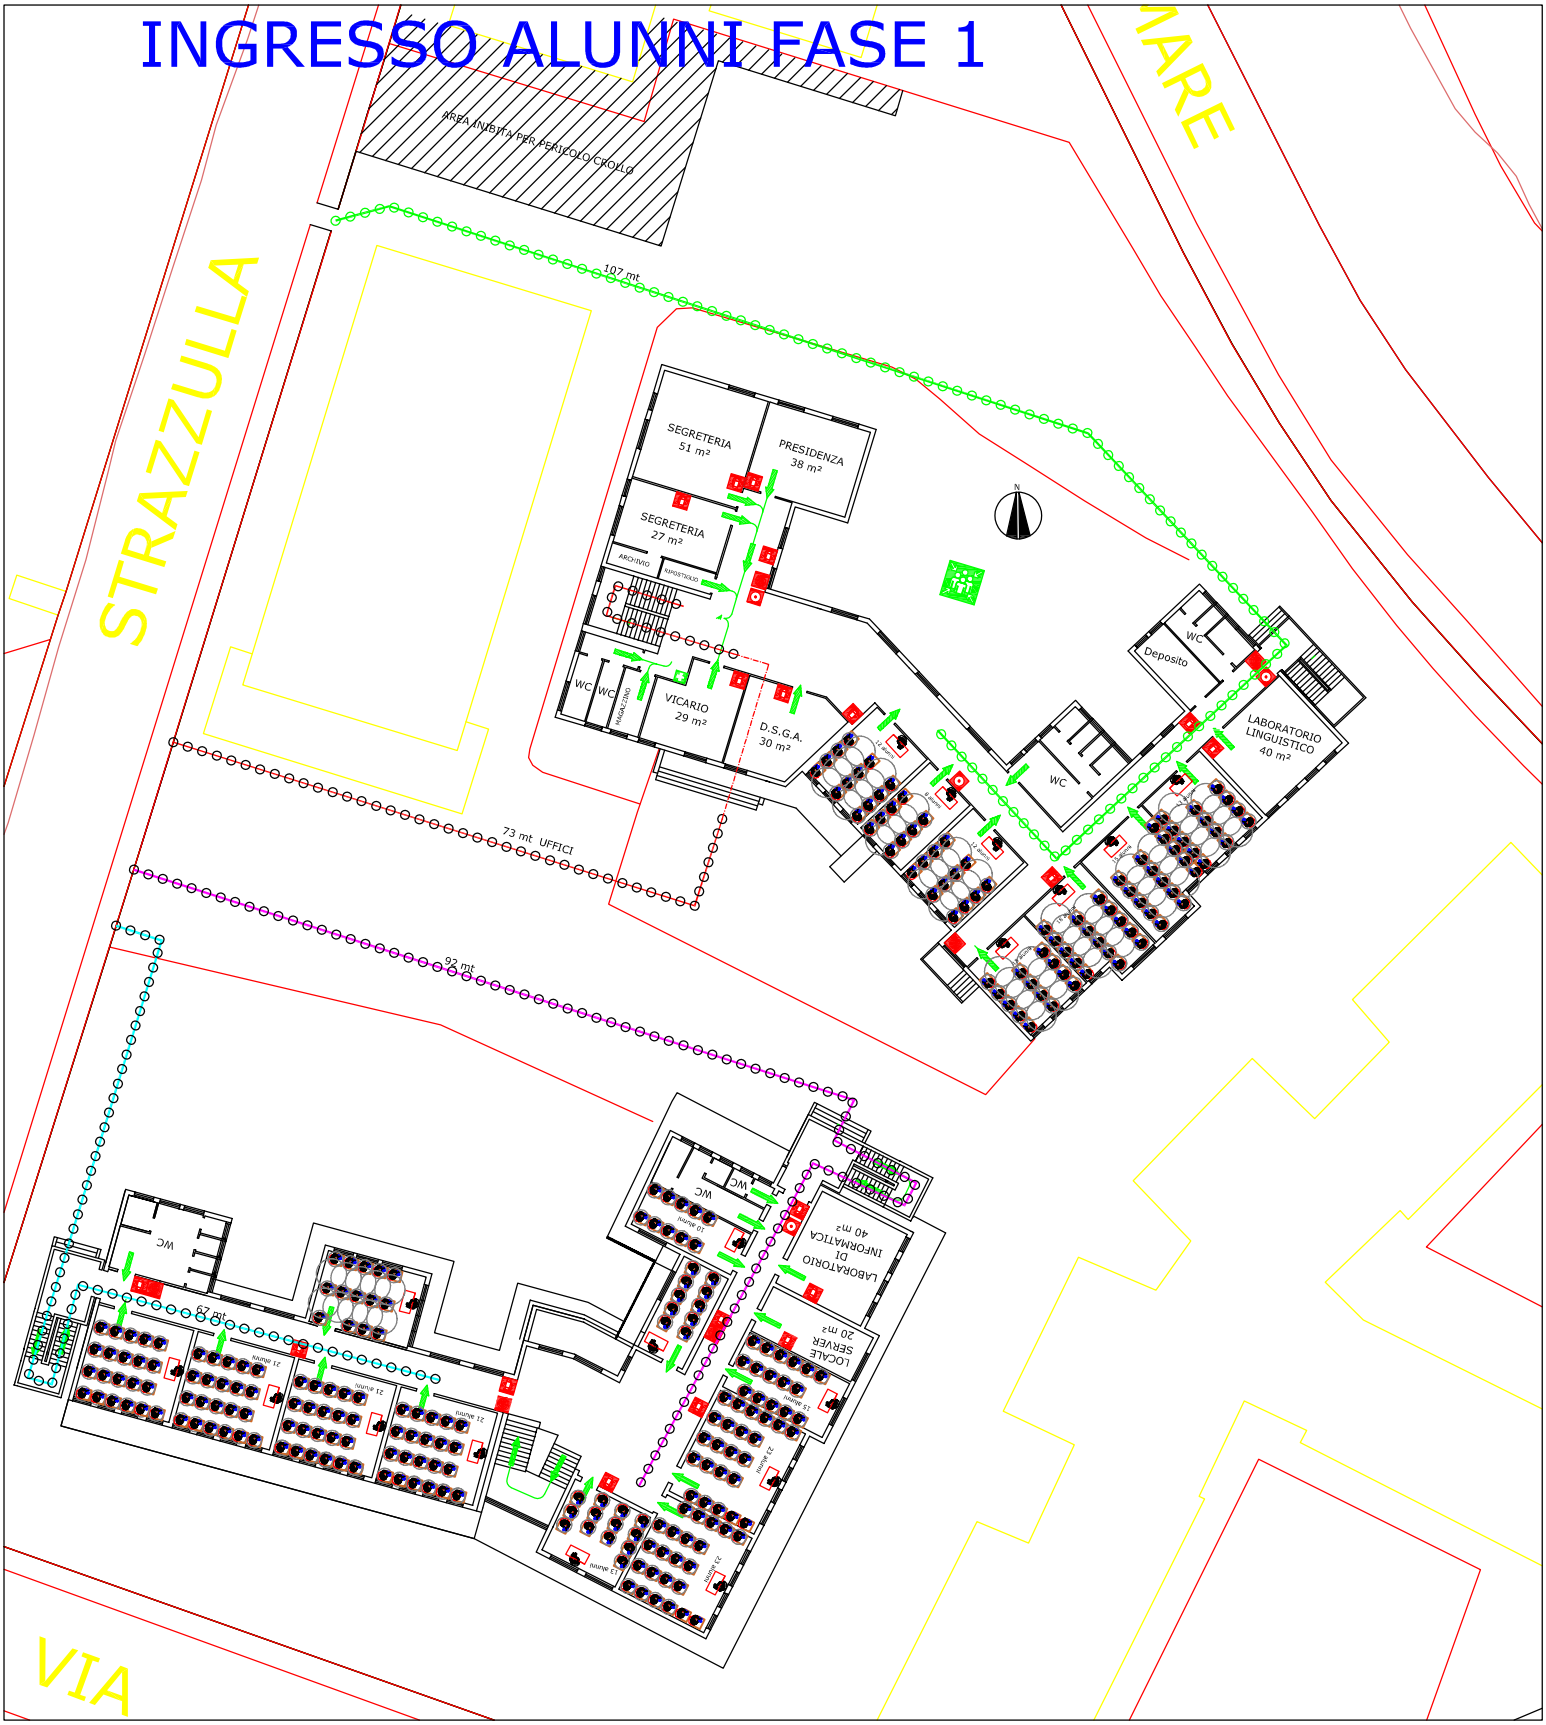

INGRESSO ALUNNI FASE 1
AREA INIBITA PER PERICOLO CROLLO
STRAZZULLA
107 mt
73 mt UFFICI
92 mt
SEGRETERIA
51 m²
PRESIDENZA
38 m²
SEGRETERIA
27 m²
ARCHIVIO
CENTRALINO
VICARIO
29 m²
D.S.G.A.
30 m²
WC
WC
WC
Deposito
WC
LABORATORIO
LINGUISTICO
40 m²
WC
WC
LABORATORIO
DI
INFORMATICA
40 m²
LOCALE
SERVER
20 m²
62 mt
VIA